



L'absence de légende sur ce plan est sans incidence pour la bonne compréhension du sujet.

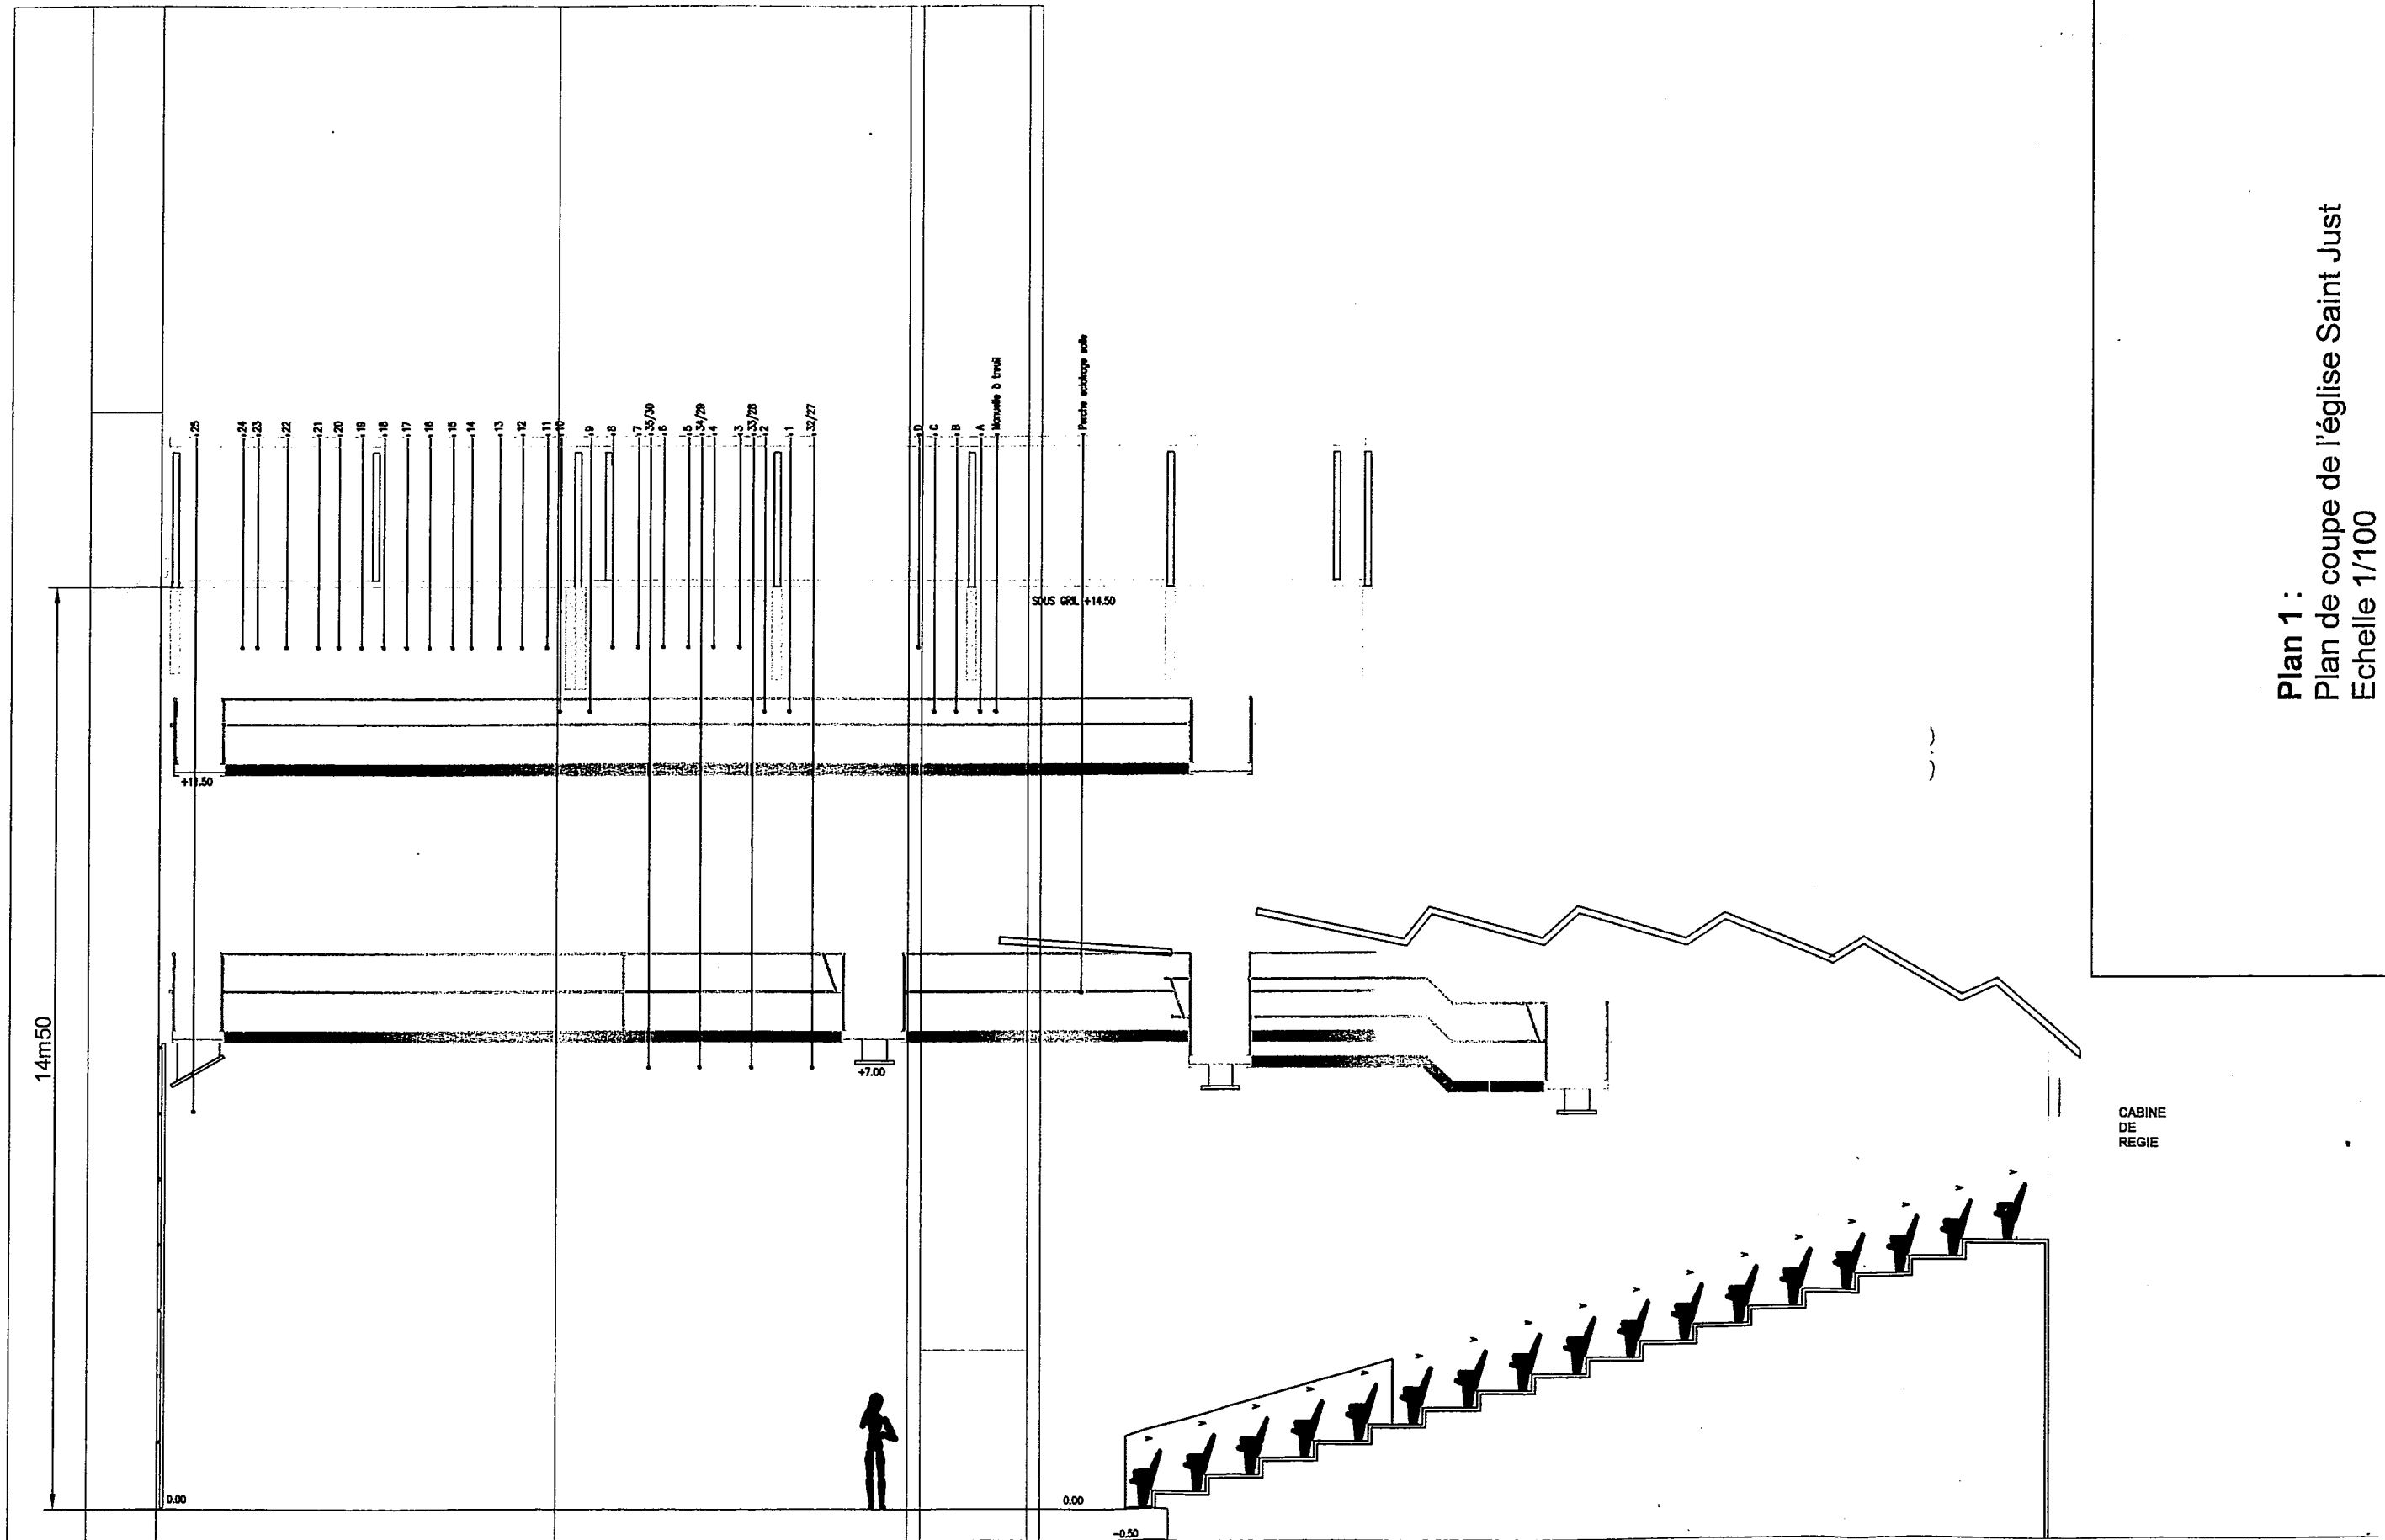

Plan 1 :
Plan de coupe de l'église Saint Just
Echelle 1/100

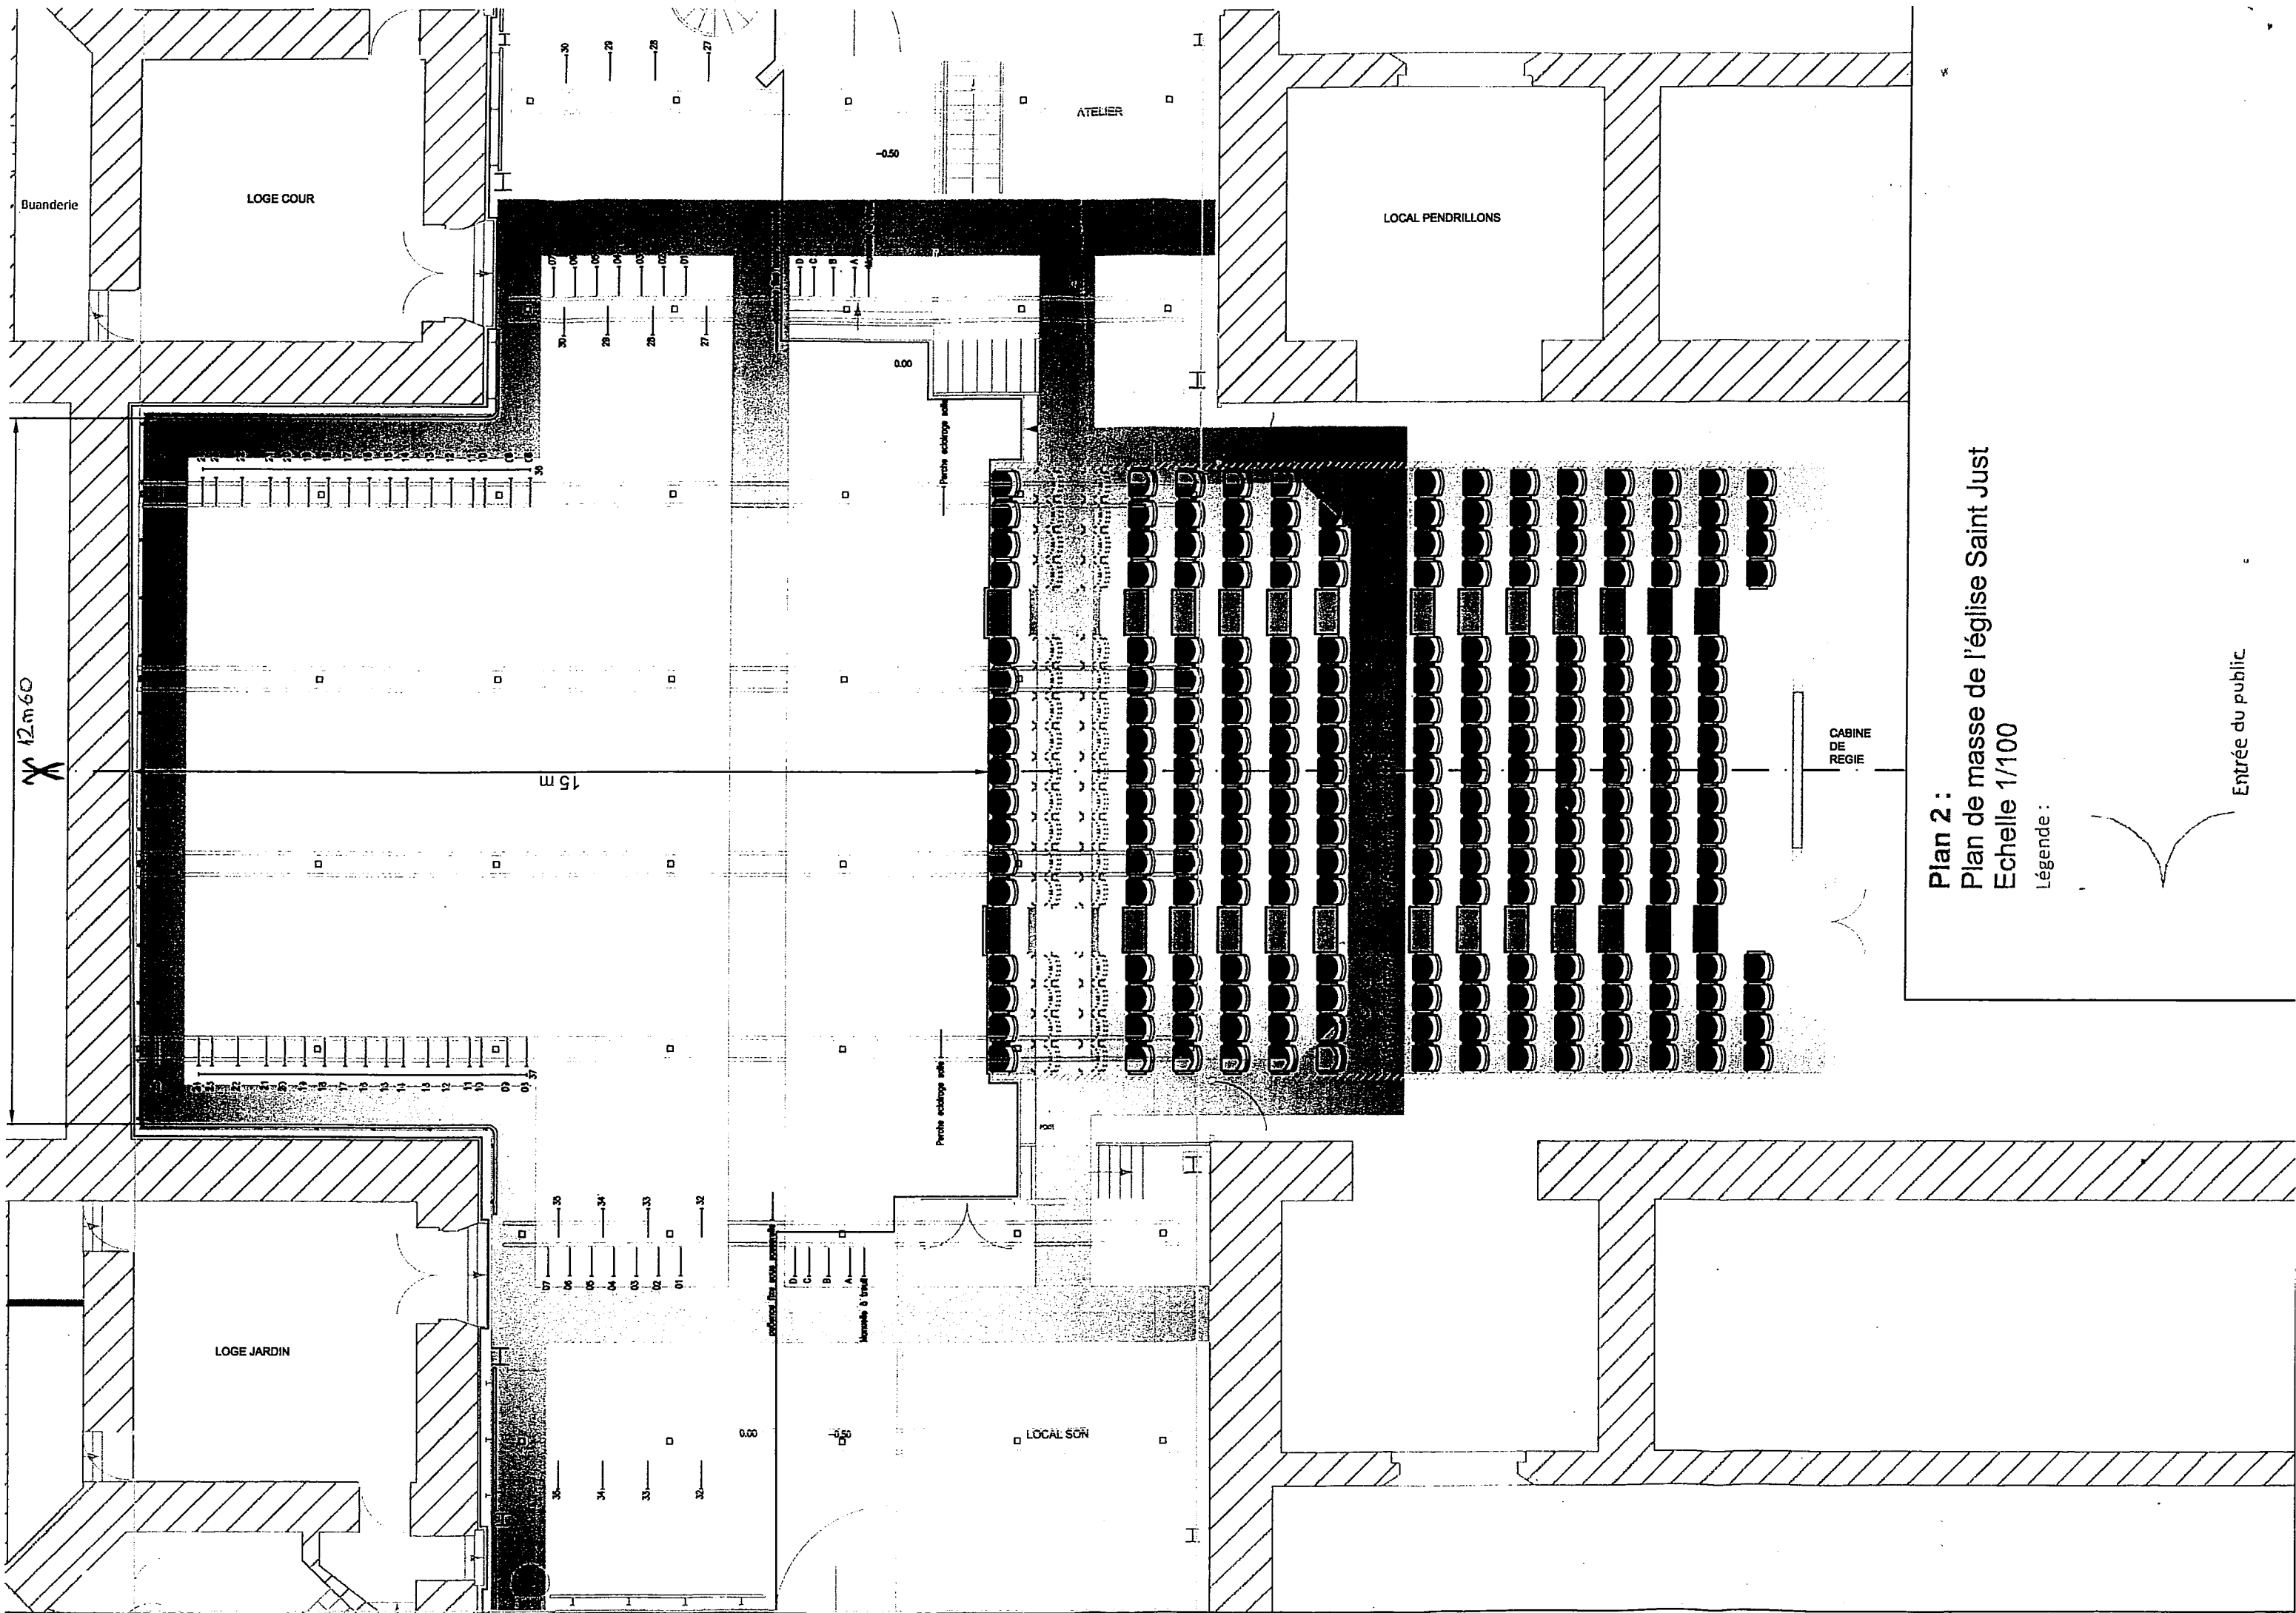

12m60

15m

Buanderie

LOGE COUR

ATELIER

LOCAL PENDRILLONS

CABINE DE REGIE

Entrée du public

LOGE JARDIN

LOCAL SON


Plan 2 :
Plan de masse de l'église Saint Just
Echelle 1/100


Légende :



Plan 3 :
Plan du hall d'entrée du théâtre municipal
Echelle 1/100

L'absence de légende sur ce plan est sans incidence
pour la bonne compréhension du sujet.

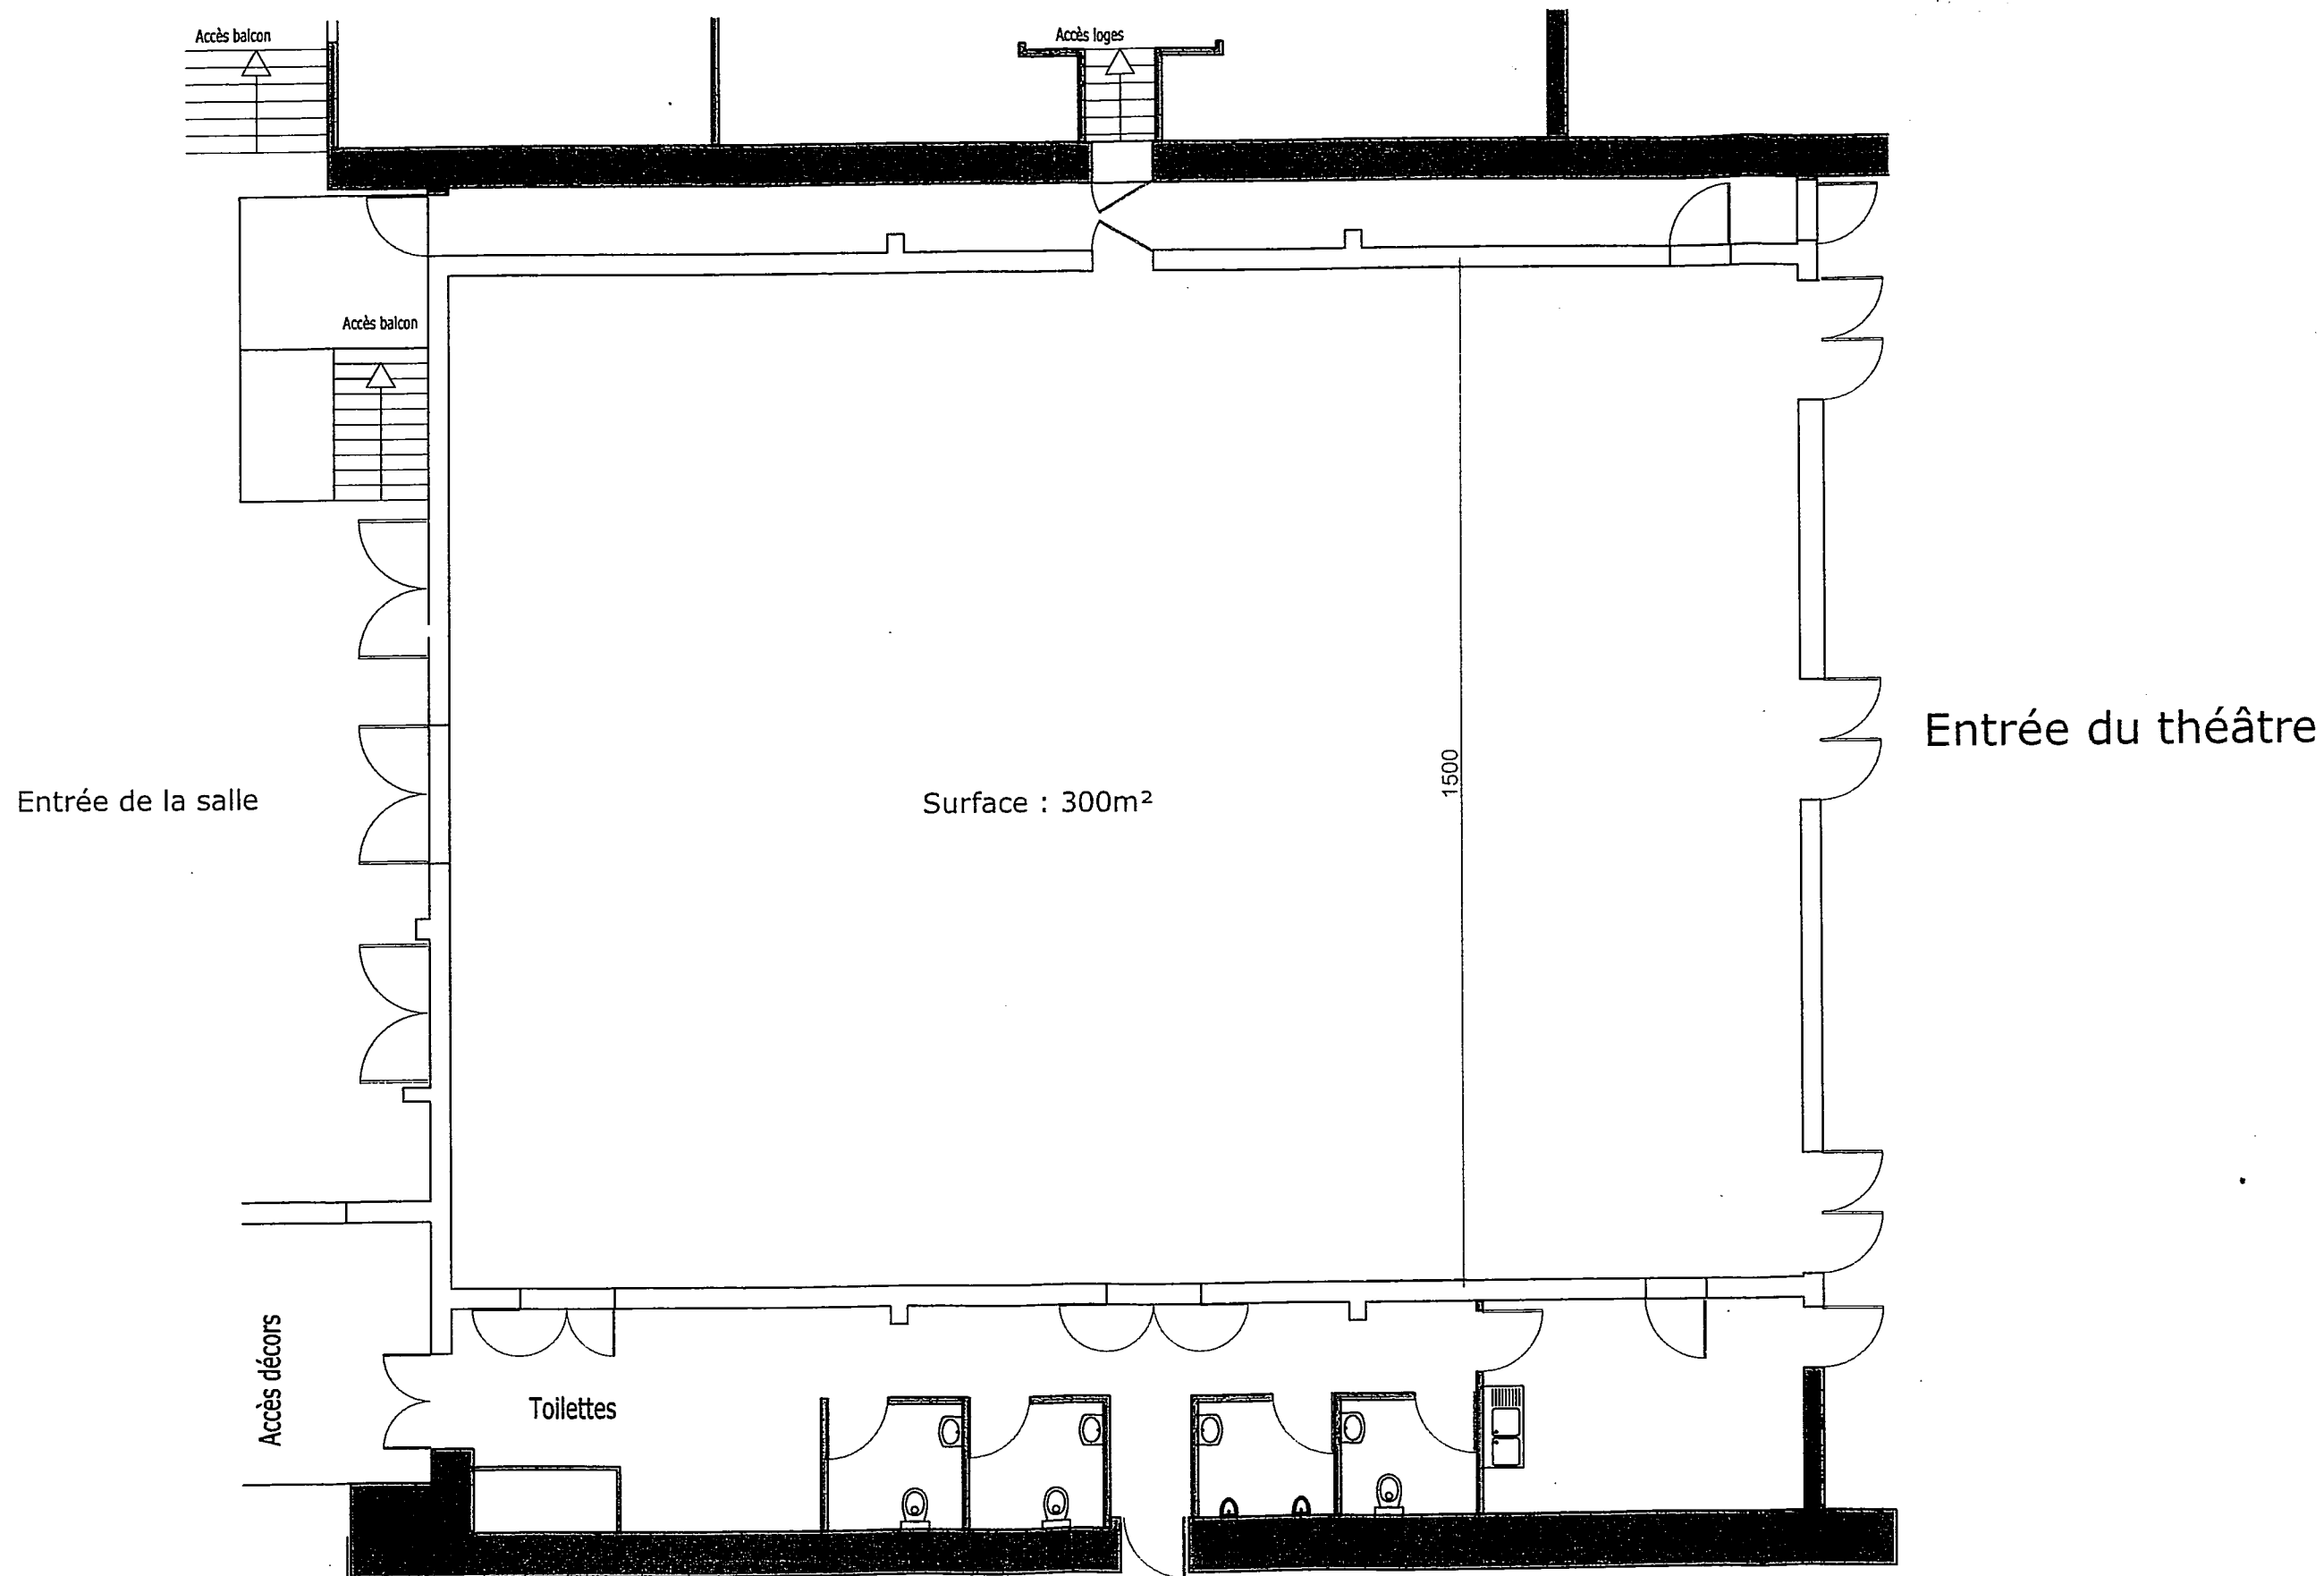

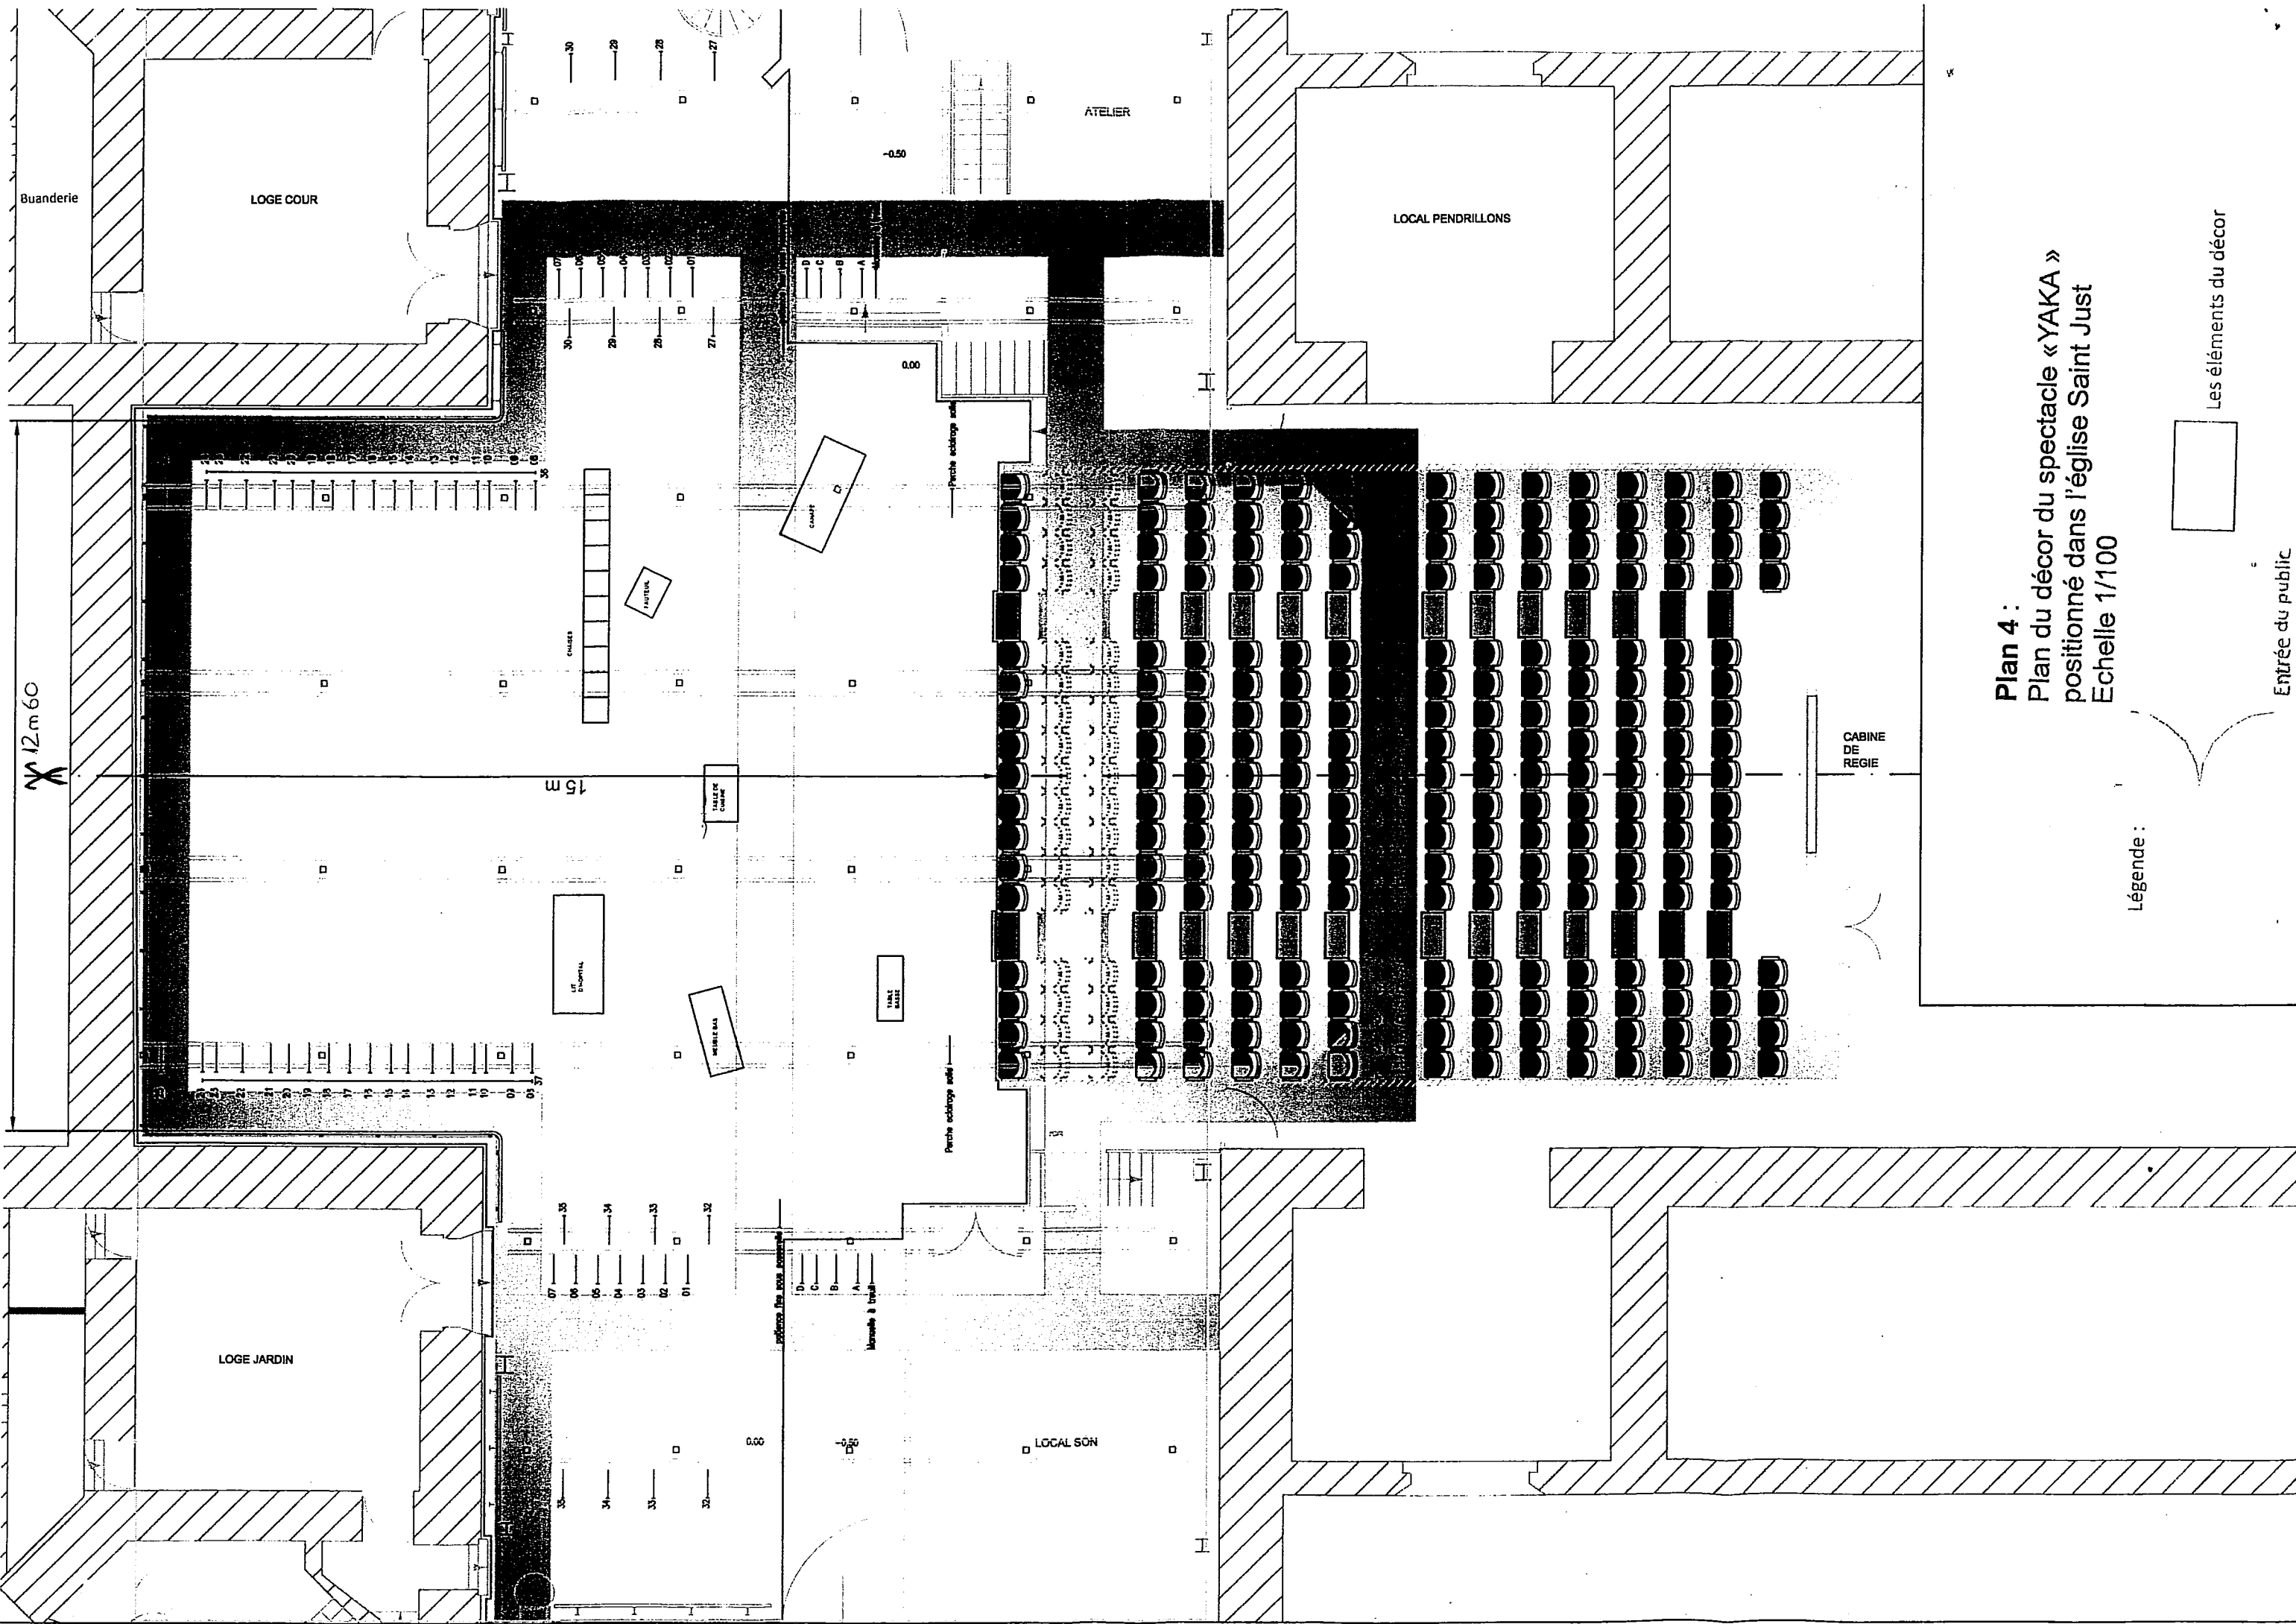

Plan 4 :
 Plan du décor du spectacle « YAKA »
 positionné dans l'église Saint Just
 Echelle 1/100

Légende :
 [Box] Les éléments du décor
 [Curve] Entrée du public

Plan 5 :
Plan du décor « ON THE ROAD AGAIN »
dans le hall d'entrée du théâtre municipal

L'absence de légende sur ce plan est sans incidence
pour la bonne compréhension du sujet.

Décor *on the road again*

Echelle 1/100

