



Rue René Plan Masse 1/1000

PLAN 2

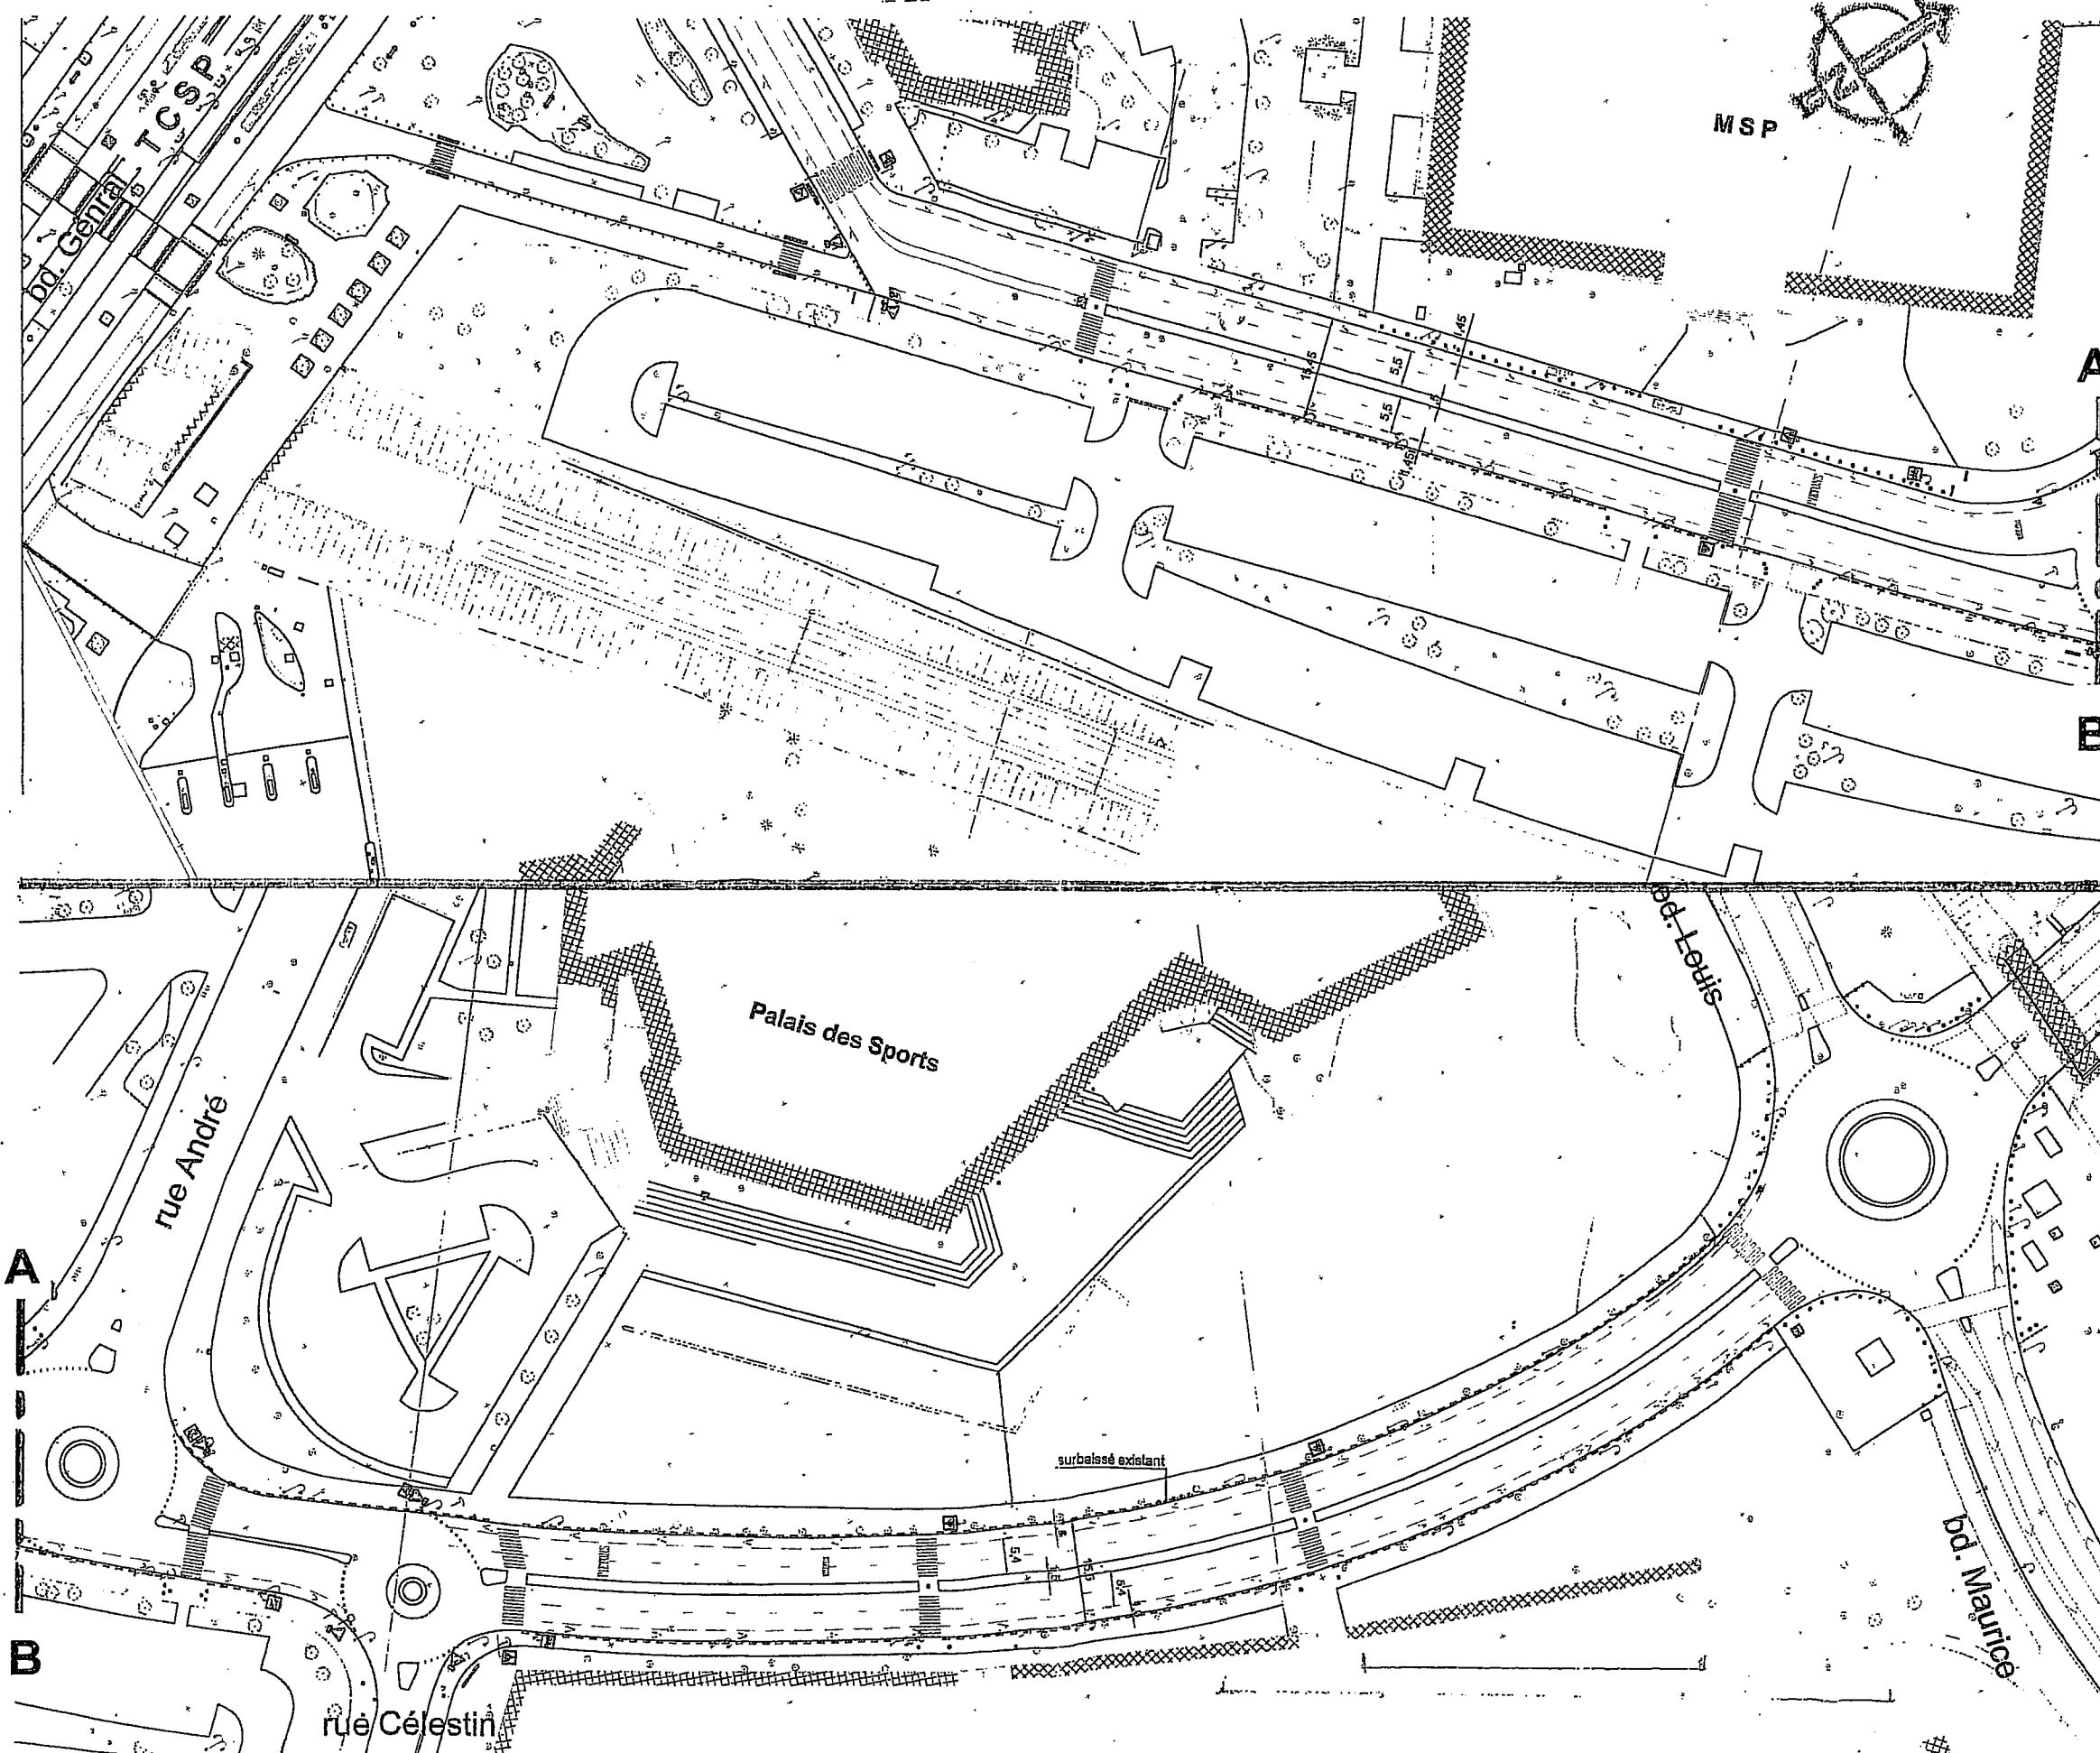

# Parking Plan Masse 1/500

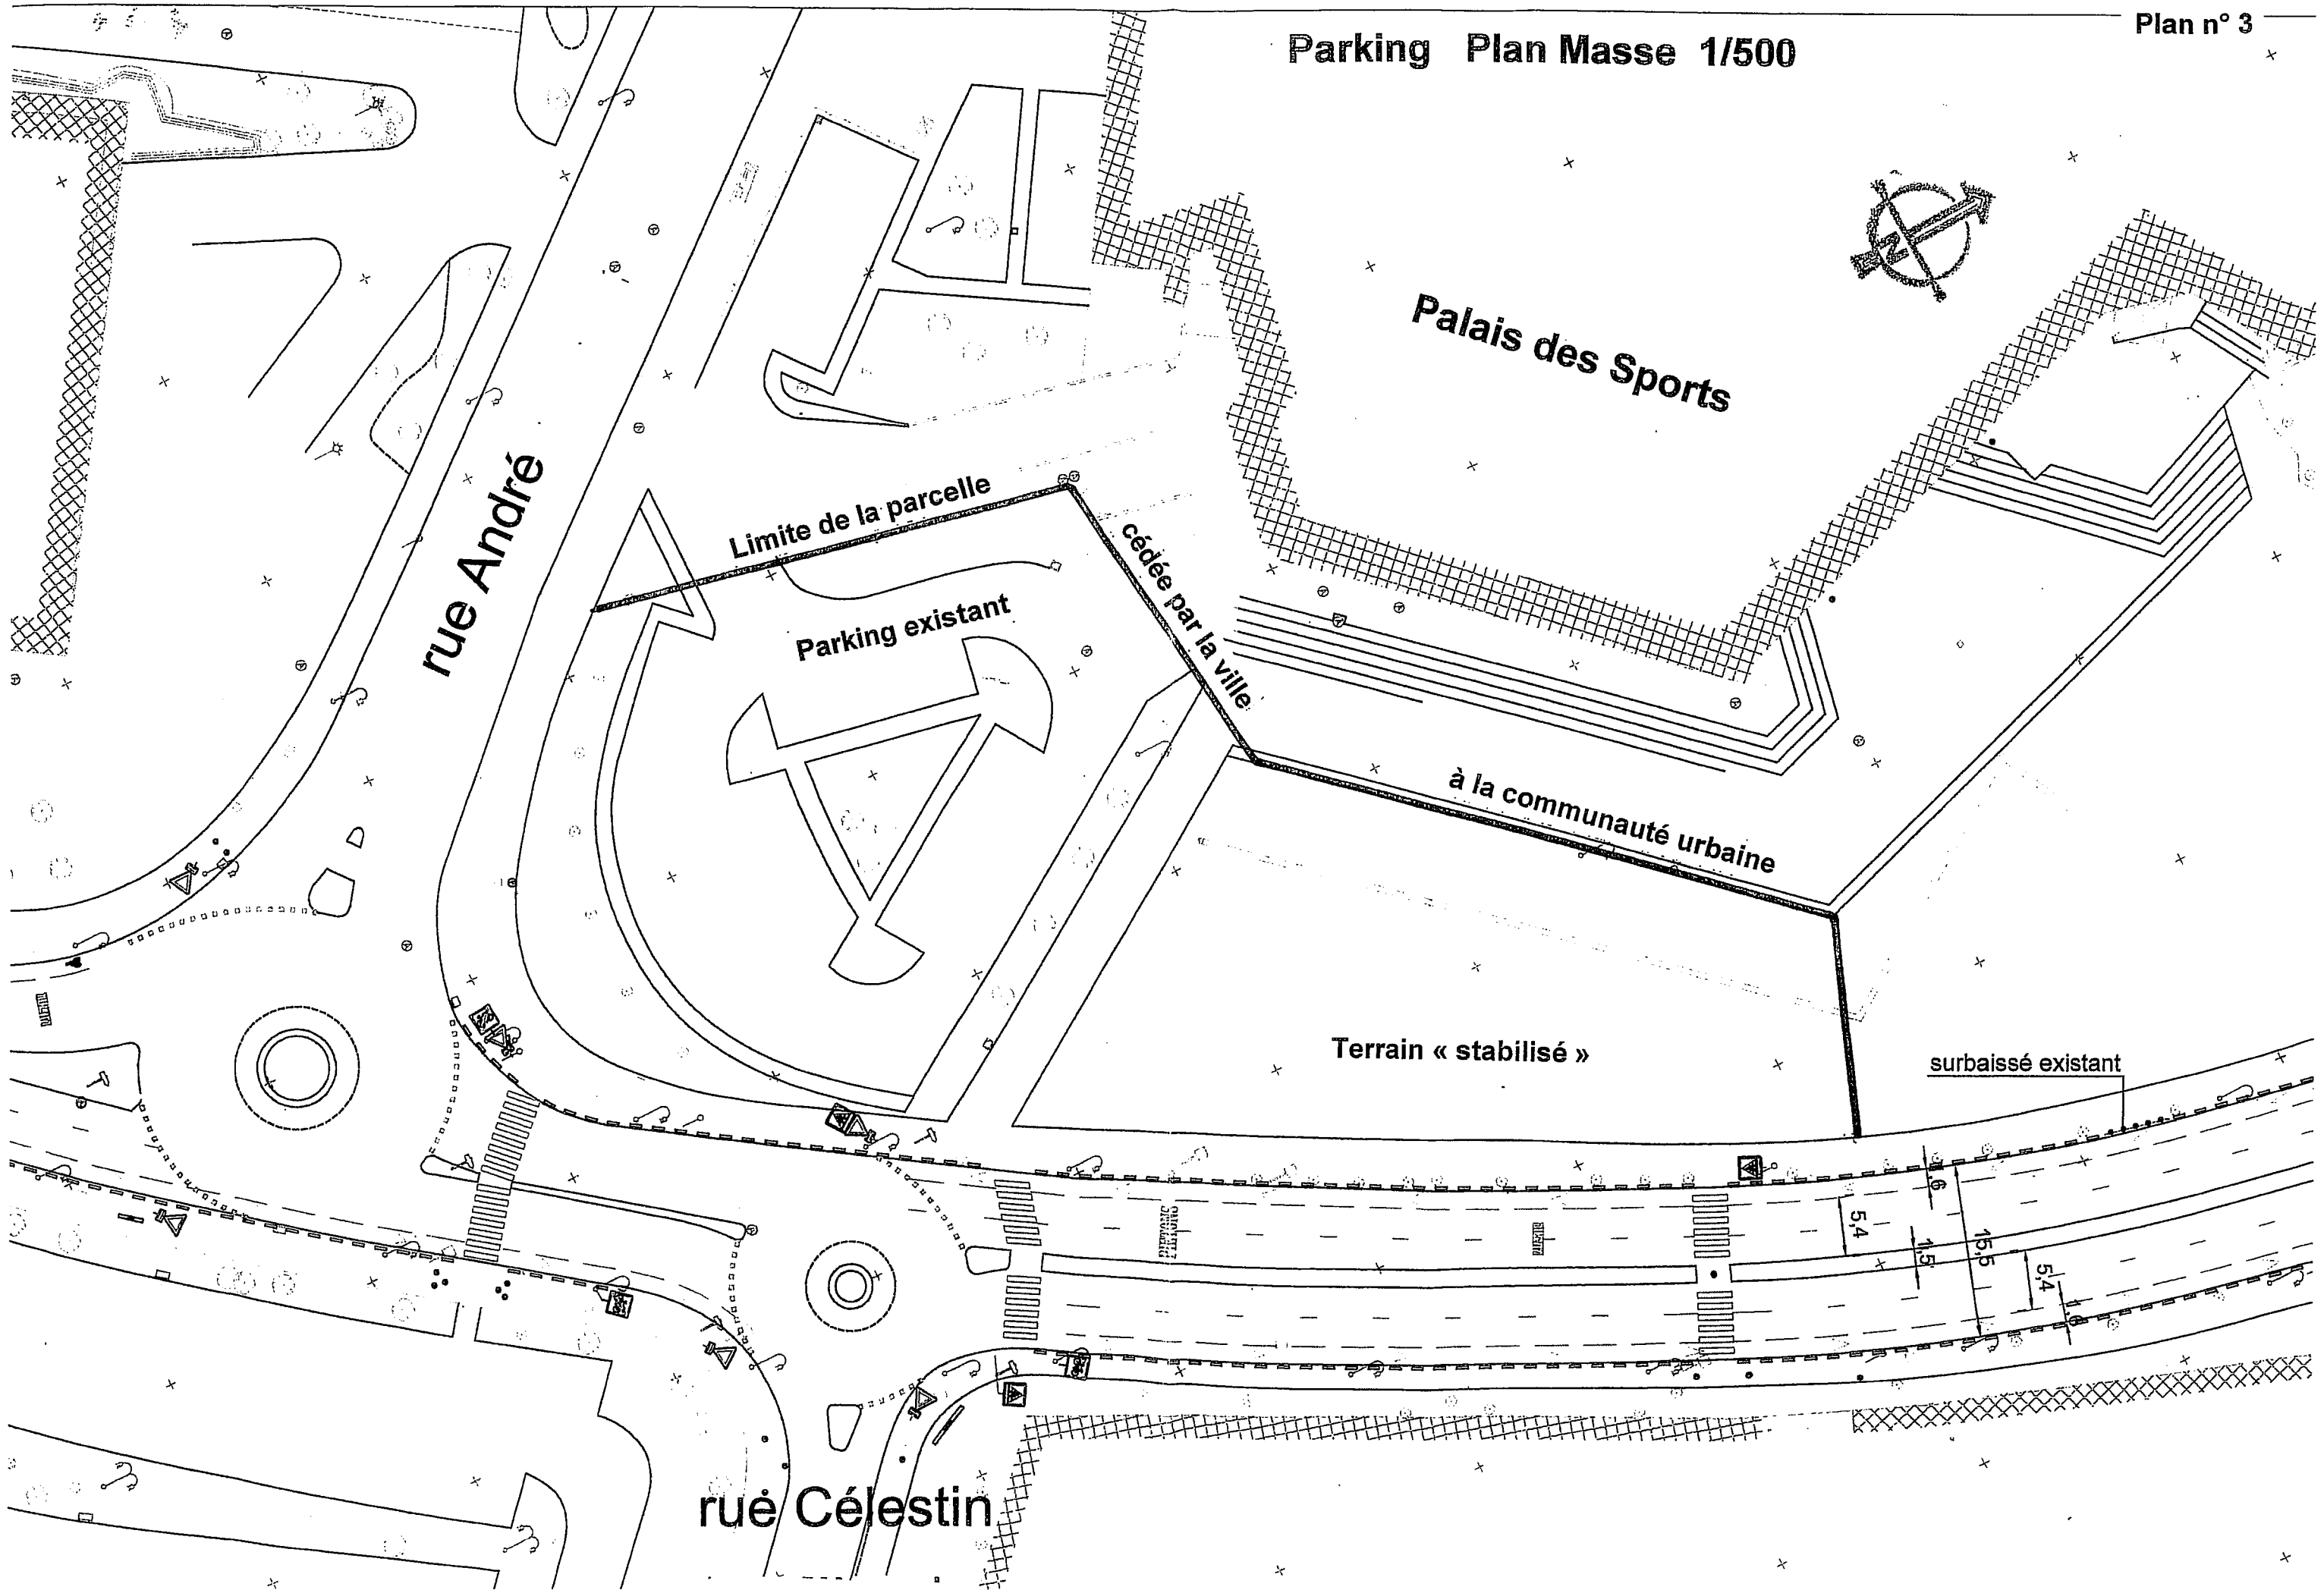

Parking Plan Masse 1/500

