


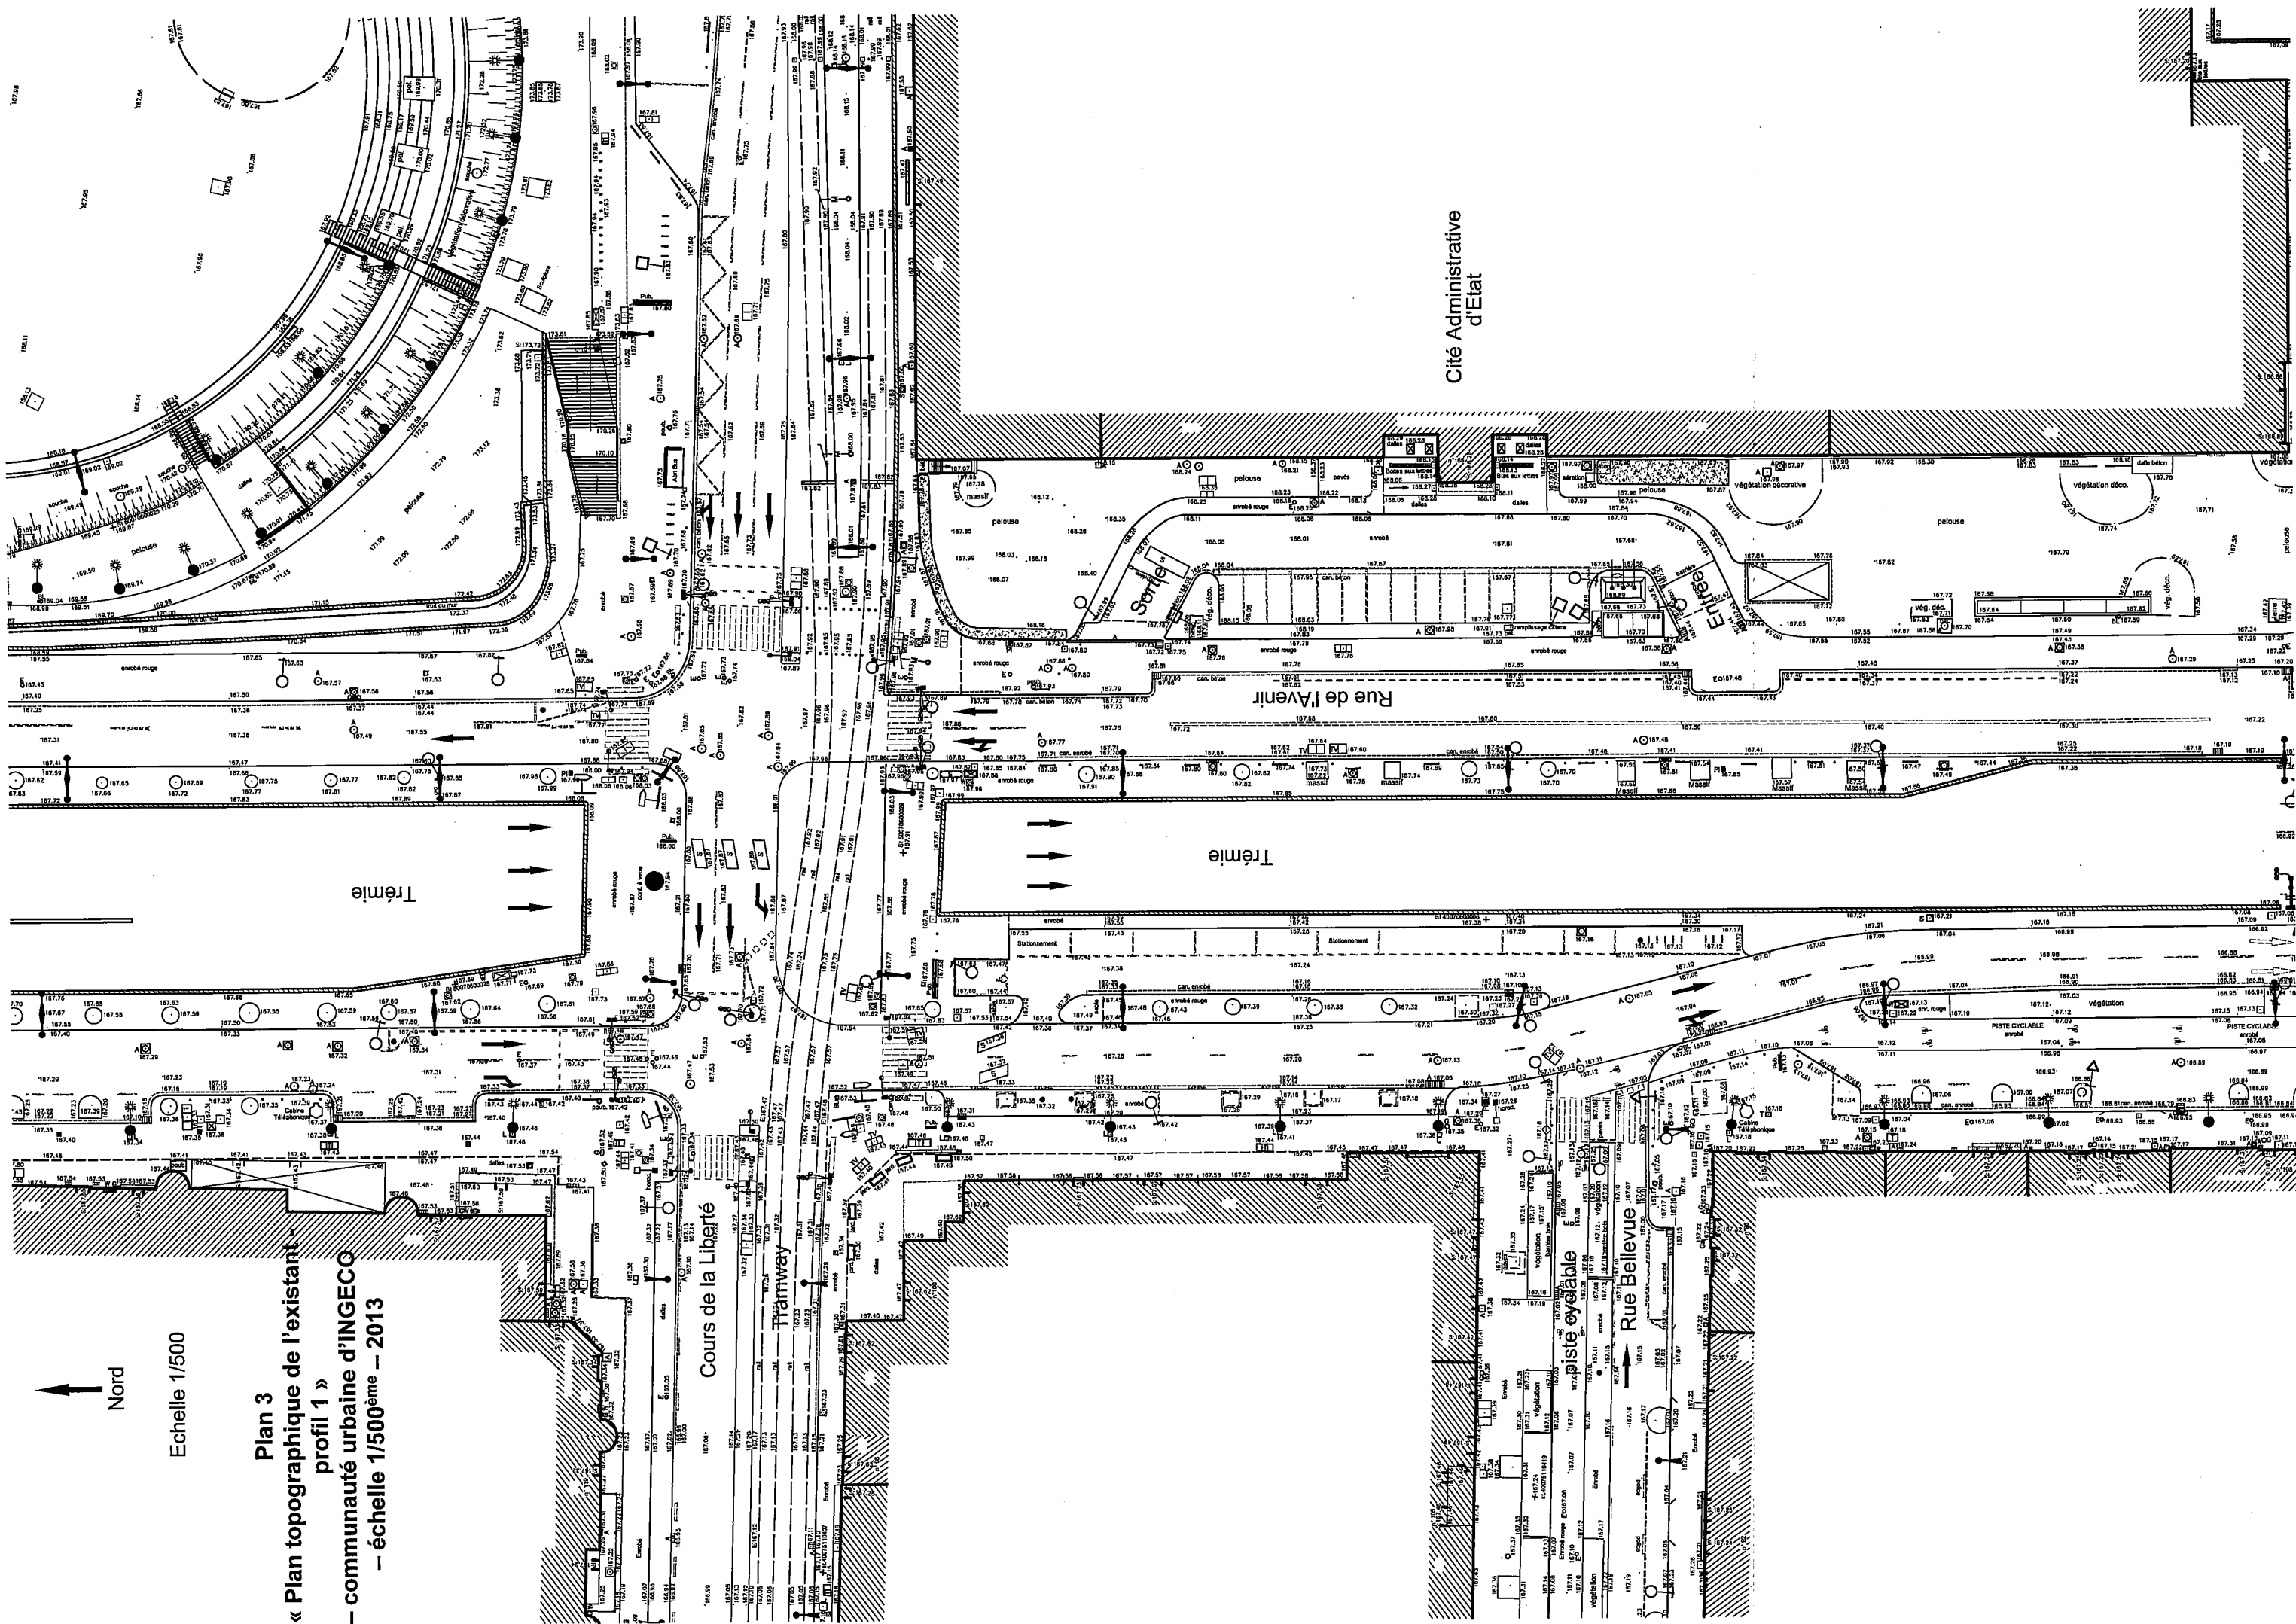


Nord

Echelle 1/500

Plan 3
« Plan topographique de l'existant - profil 1 »
- communauté urbaine d'INGECO
- échelle 1/500ème - 2013



« Plan général de la rue de l'Avenir » – communauté urbaine d'INGECO – sans échelle – 2013
 Plan général du tronçon
 de la rue de l'Avenir

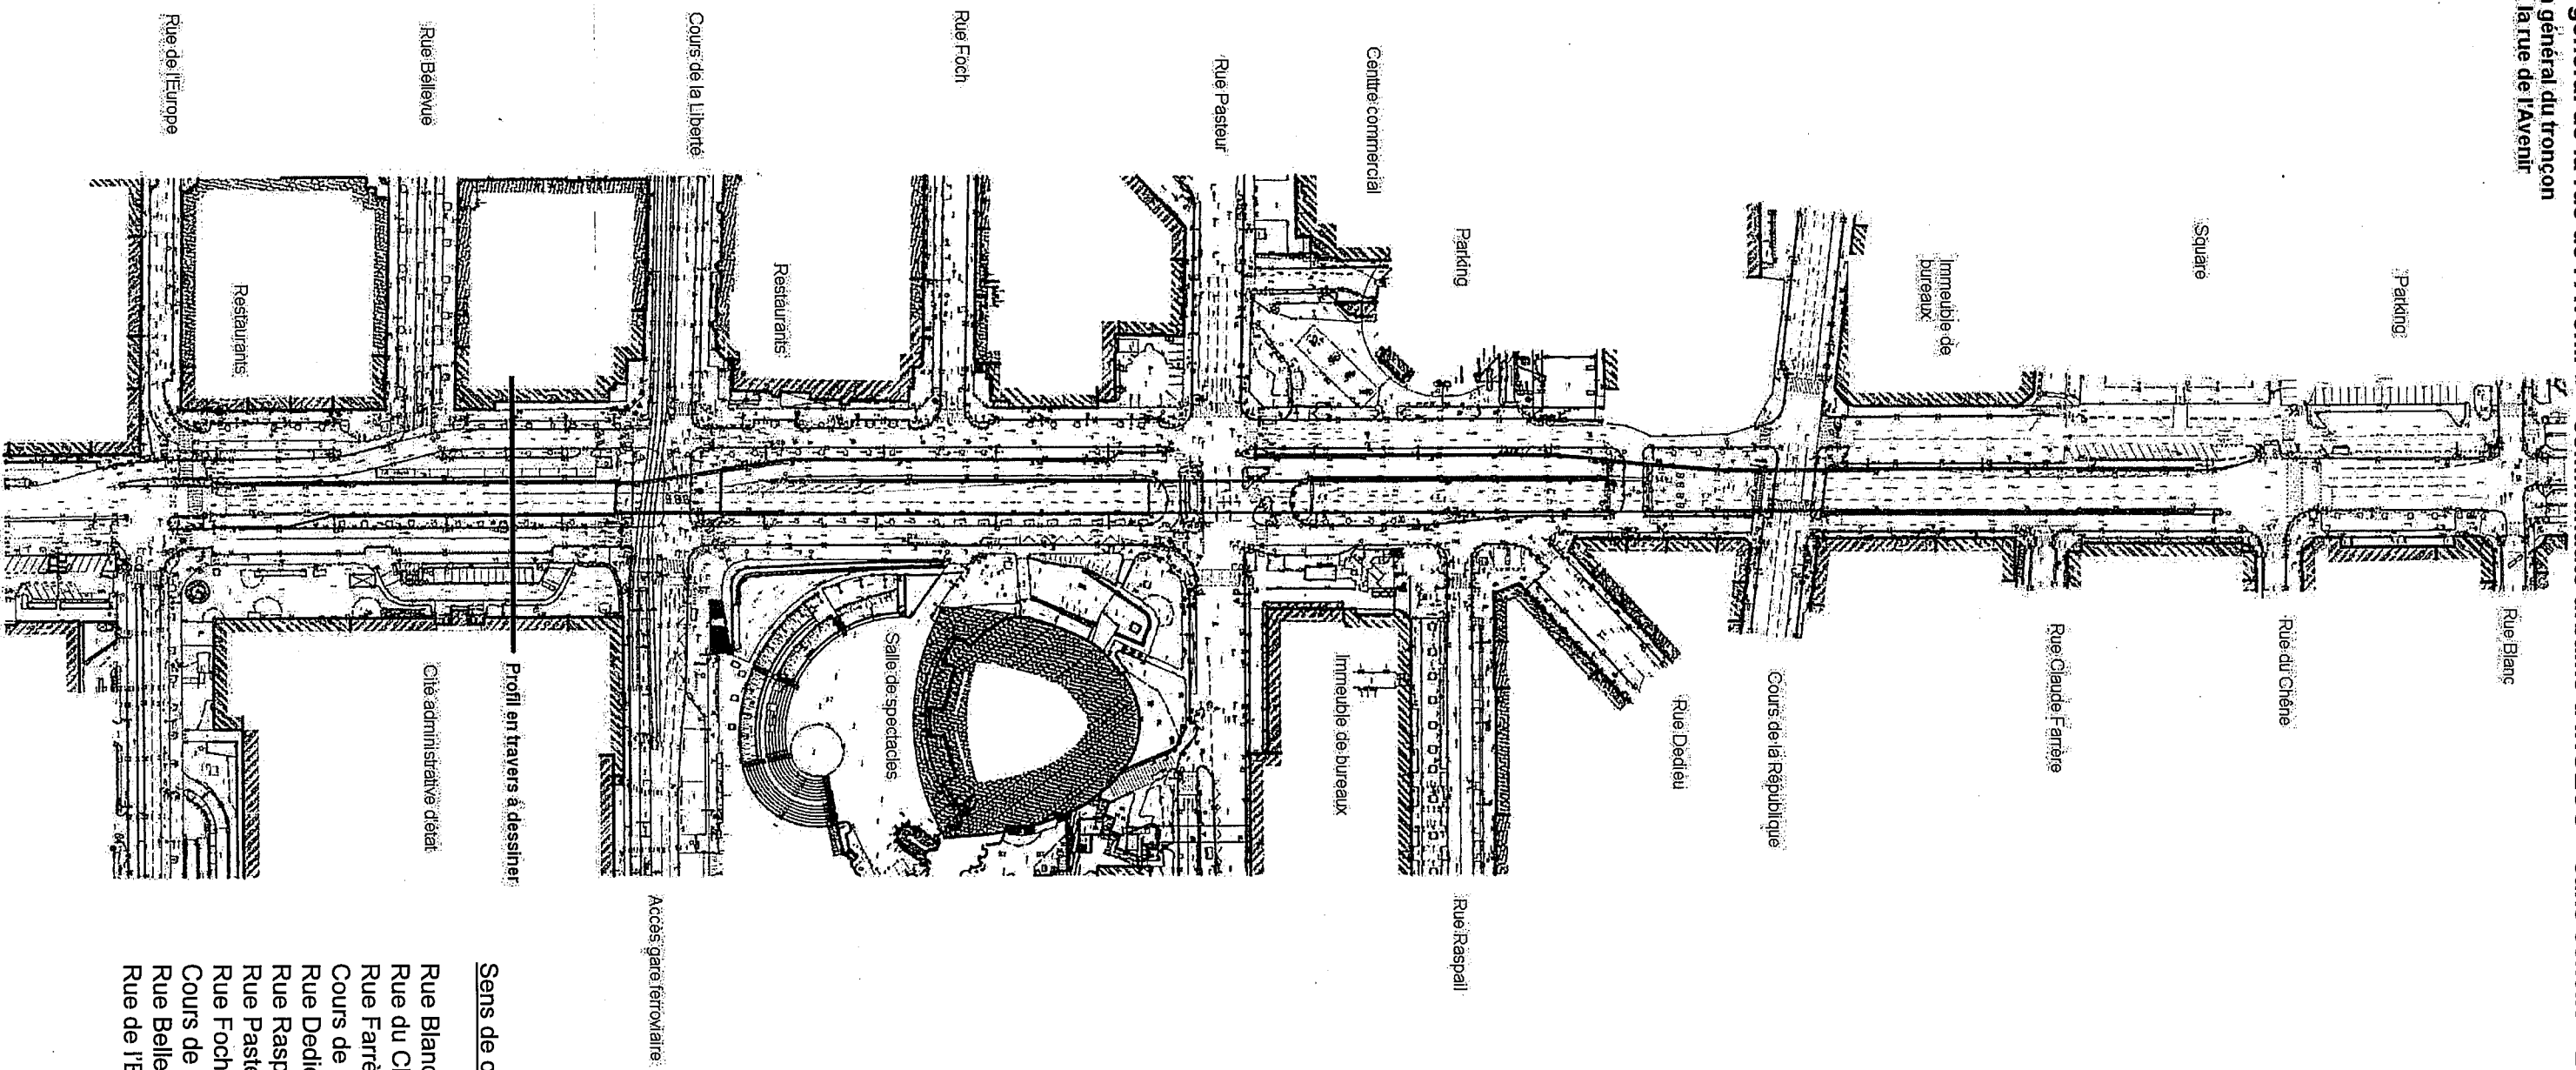

Sens de circulation des rues :

- Rue Blanc : est/ouest
- Rue du Chêne : ouest/est
- Rue Farrère : est/ouest
- Cours de la République : ouest/est
- Rue Dedeu : sud/nord
- Rue Raspail : double sens
- Rue Pasteur : ouest/est
- Rue Foch : ouest/est
- Cours de la Liberté : est/ouest
- Rue Bellevue : ouest/est
- Rue de l'Europe : est/ouest